



LEGENDE
RESEAU D'EAU POTABLE

PLAN AU 1/1000 , 1/2000 , 1/5000 :

- CAPTAGE ADDUCTION
- RESEAU BAS-SERVICE
- RESEAU MOYEN-SERVICE
- RESEAU HAUT-SERVICE
- RESEAU SERVICE REDUIT
- RESEAU SERVICE SURPRESSE
- CONE DE REDUCTION
- PLAQUE PLEINE
- FOURNEAU
- ROBINET VANNE (CAS GENERAL) ROBINET VANNE (ST ECLATS)
- ROBINET VANNE FERME
- ROBINET 1/4 DE TOUR
- ROBINET VANNE ELECTRIQUE
- VIDANGE POINT BAS
- VENTOUSE MANUELLE POINT HAUT
- PURGE
- VENTOUSE AUTOMATIQUE
- COMPTEUR
- POTEAU D'INCENDIE Ø6,106,150,PREVE
- BOUCHE D'INCENDIE
- RESERVE INCENDIE
- PUISARD D'ASPIRATION
- BASSIN - LAVOIR
- BOUCHE DE LAVAGE ET BOUCHE D'ARRASAGE
- BOUCHE FONTAINE - ROBINET DE PUISAGE
- POTEAU ARBORESC
- W.C PUBLIC
- REDUCTEUR DE PRESSION
- STABILISATEUR DE PRESSION AMONT OU AVANT
- CLAPET DE RETENUE
- BOITE A ROUE
- DISPOSITIF ANTI BELIER - SOUPAPE ANTI BELIER
- PROTECTION CATHODIQUE
- REGARD DE VESTE
- RESERVOIR DE CHASSE D'EGOUT
- STATION DE TRAITEMENT
- STATION DE POMPAGE
- RESERVOIR SIMPLE - RESERVOIR DOUBLE
- CHATEAU D'EAU
- BASE CHARGE - REPARTITEUR - CHAMBRE REUNION
- BACHE
- PUITS
- BRANCHEMENT 1/4" , 3/4", INDUSTRIE
- BRANCHEMENT 1/2" , HOSPITAL, REALISE

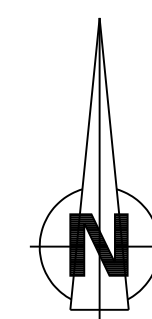

DEPARTEMENT DE LA LOIRE
COMMUNE DE L'ETRAT
RESEAU D'EAU POTABLE

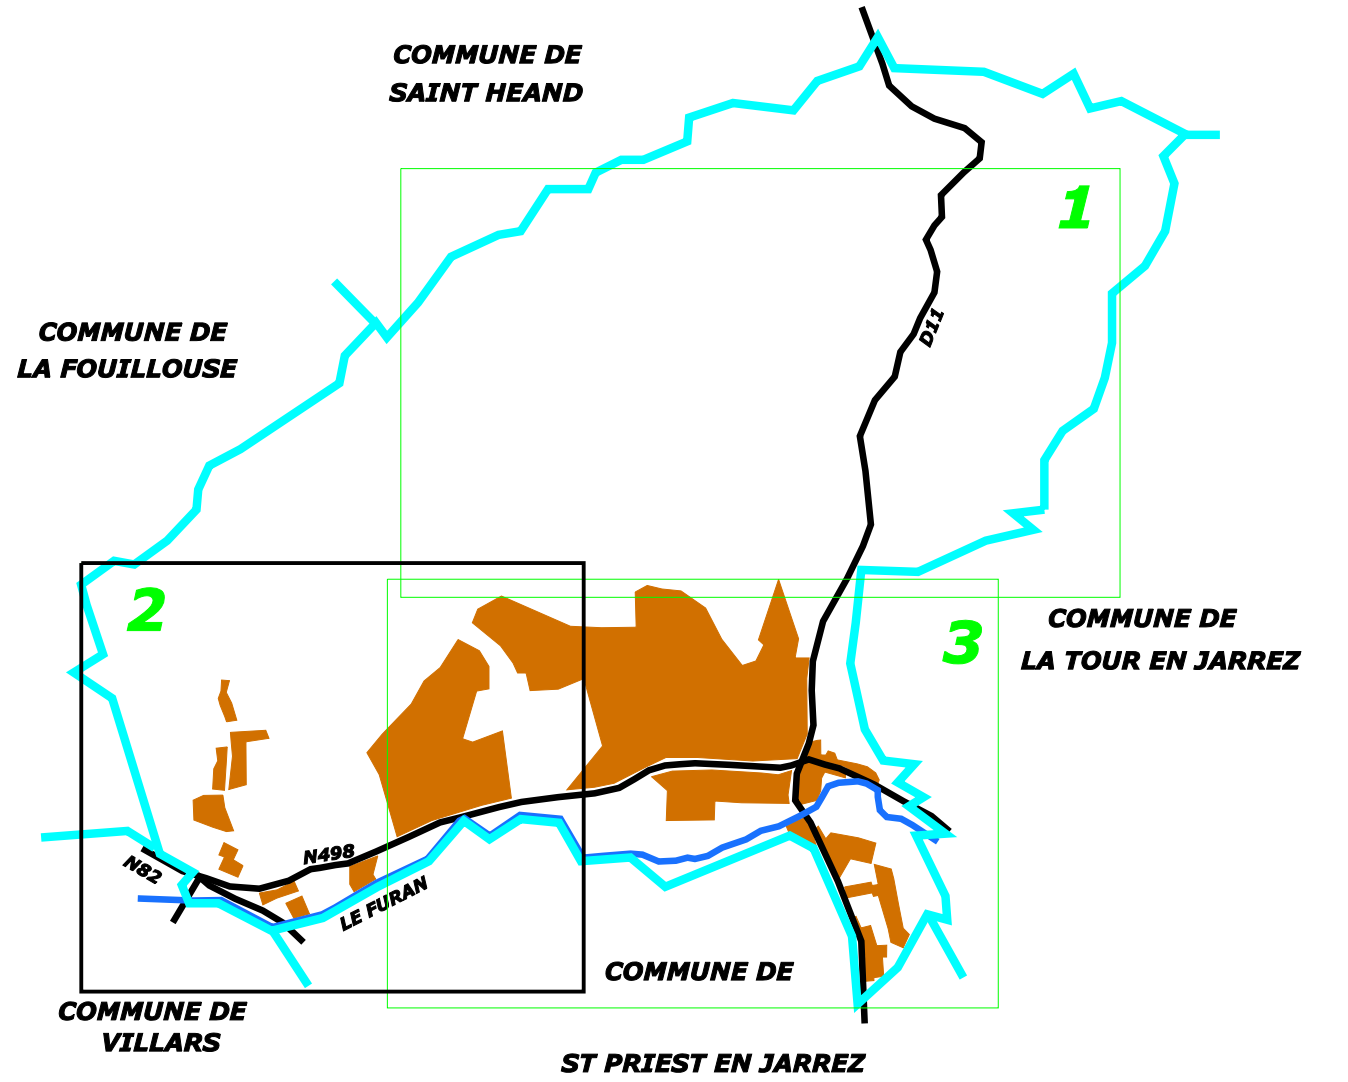

EDITE LE : 17/11/2011 Echelle: 1/2000e **42092.RE02.2**
 DESSINE LE : 20/11/2003 PAR:MA Dossier:42092
 MIS A JOUR LE : 19/05/2011 PAR:D. F.

