LEGENDE

RESEAU D'EAU POTABLE

PLAN AU 1/1000 , 1/2000 , 1/5000 :

- CAPTAGE ADDUCTION
- RESEAU BAS-SERVICE
- RESEAU MOYEN-SERVICE
- RESEAU HAUT-SERVICE
- RESEAU SERVICE REDUIT
- RESEAU SERVICE SURPRESSE
- CONE DE REDUCTION
- PLAQUE PLEINE
- POURREAU
- ROBINET VANNE (CAS GENERAL) ROBINET VANNE (DE ECLATE)
- ROBINET VANNE FERME
- ROBINET 1/4 DE TOUR
- ROBINET VANNE ELECTRIQUE
- VIDANGE POINT BAS
- VENTOUSE MANUELLE POINT HAUT
- POMPE
- VENTOUSE AUTOMATIQUE
- COMPTEUR
- POTEAU D'INCENDIE BILAIN,SIM,PEUVE
- BOUCHE D'INCENDIE
- RESERVE INCENDIE
- PUISSARD D'ASPIRATION
- BASSIN - LAVOIR
- BOUCHE DE LAVAGE ET BOUCHE D'ARROSAGE
- BORNE FONTAINE - ROBINET DE PUISSARD
- POTEAU AGRICOLE
- W.C PUBLIC
- REDUCTEUR DE PRESSION
- STABILISATEUR DE PRESSION AMONT OU AVAL
- CLAPET DE RETENUE
- BOITE A BOUE
- DISPOSITIF ANTI BELIER - SOUPAPE ANTI BELIER
- PROTECTION CATHODIQUE
- RENARD DE VISITE
- RESERVOIR DE CHASSE D'EVENT
- STATION DE TRAITEMENT
- STATION DE POMPAGE
- RESERVOIR SIMPLE - RESERVOIR DOUBLE
- CHATEAU D'EAU
- BASSE CHARGE - REPARTITEUR - CHAMBRE REUNION
- BACHE
- PUITS
- BRANCHEMENT 1/4 , >40mm , INDUSTRIE
- BRANCHEMENT IDF , HOPITAL , EDULTEE

N

DEPARTEMENT DE LA LOIRE

COMMUNE DE L'ETRAT

RESEAU D'EAU POTABLE

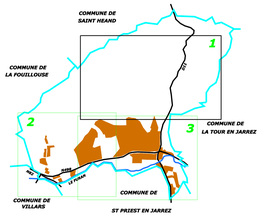

EDITE LE : 17/11/2011	Echelle: 1/2000e	**42092.RE02.1**
DESSINE LE : 20/11/2003 PARIMA	Dossier: 42092	
MIS A JOUR LE : 19/05/2011	PAR: D.F.	

VEOLIA EAU
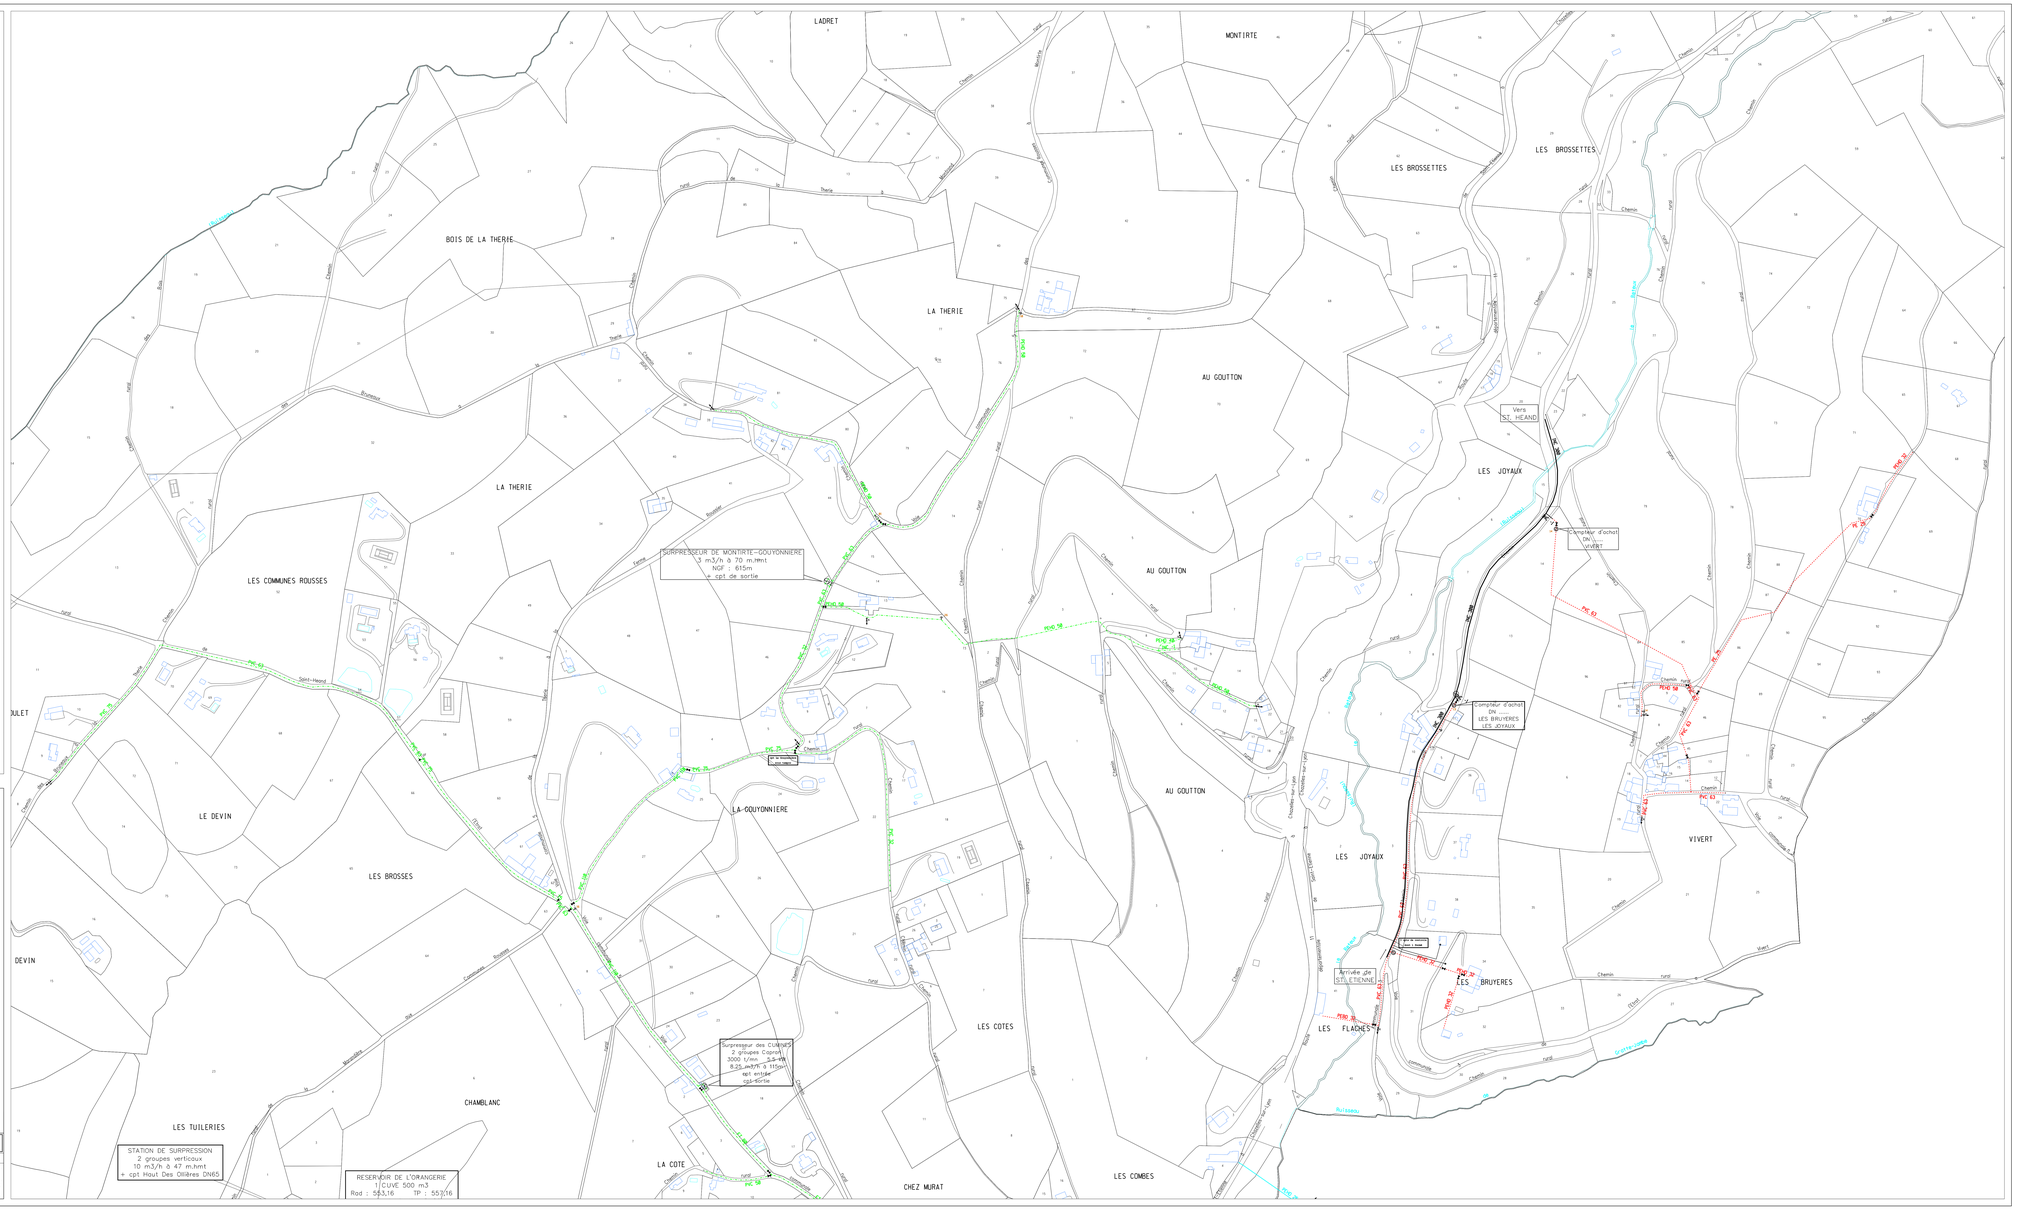
REGION CENTRE-EST
CENTRE OPERATIONNEL LOIRE- AUVERGNE
4, place d'Armes BP32 42406 ST-CHAMOND Cedex Tél: 04.77.31.04.66